

BYTOVÝ DŮM - BYT 1

2+KK


1.

59,65m²

dispozice


podlaží

plocha

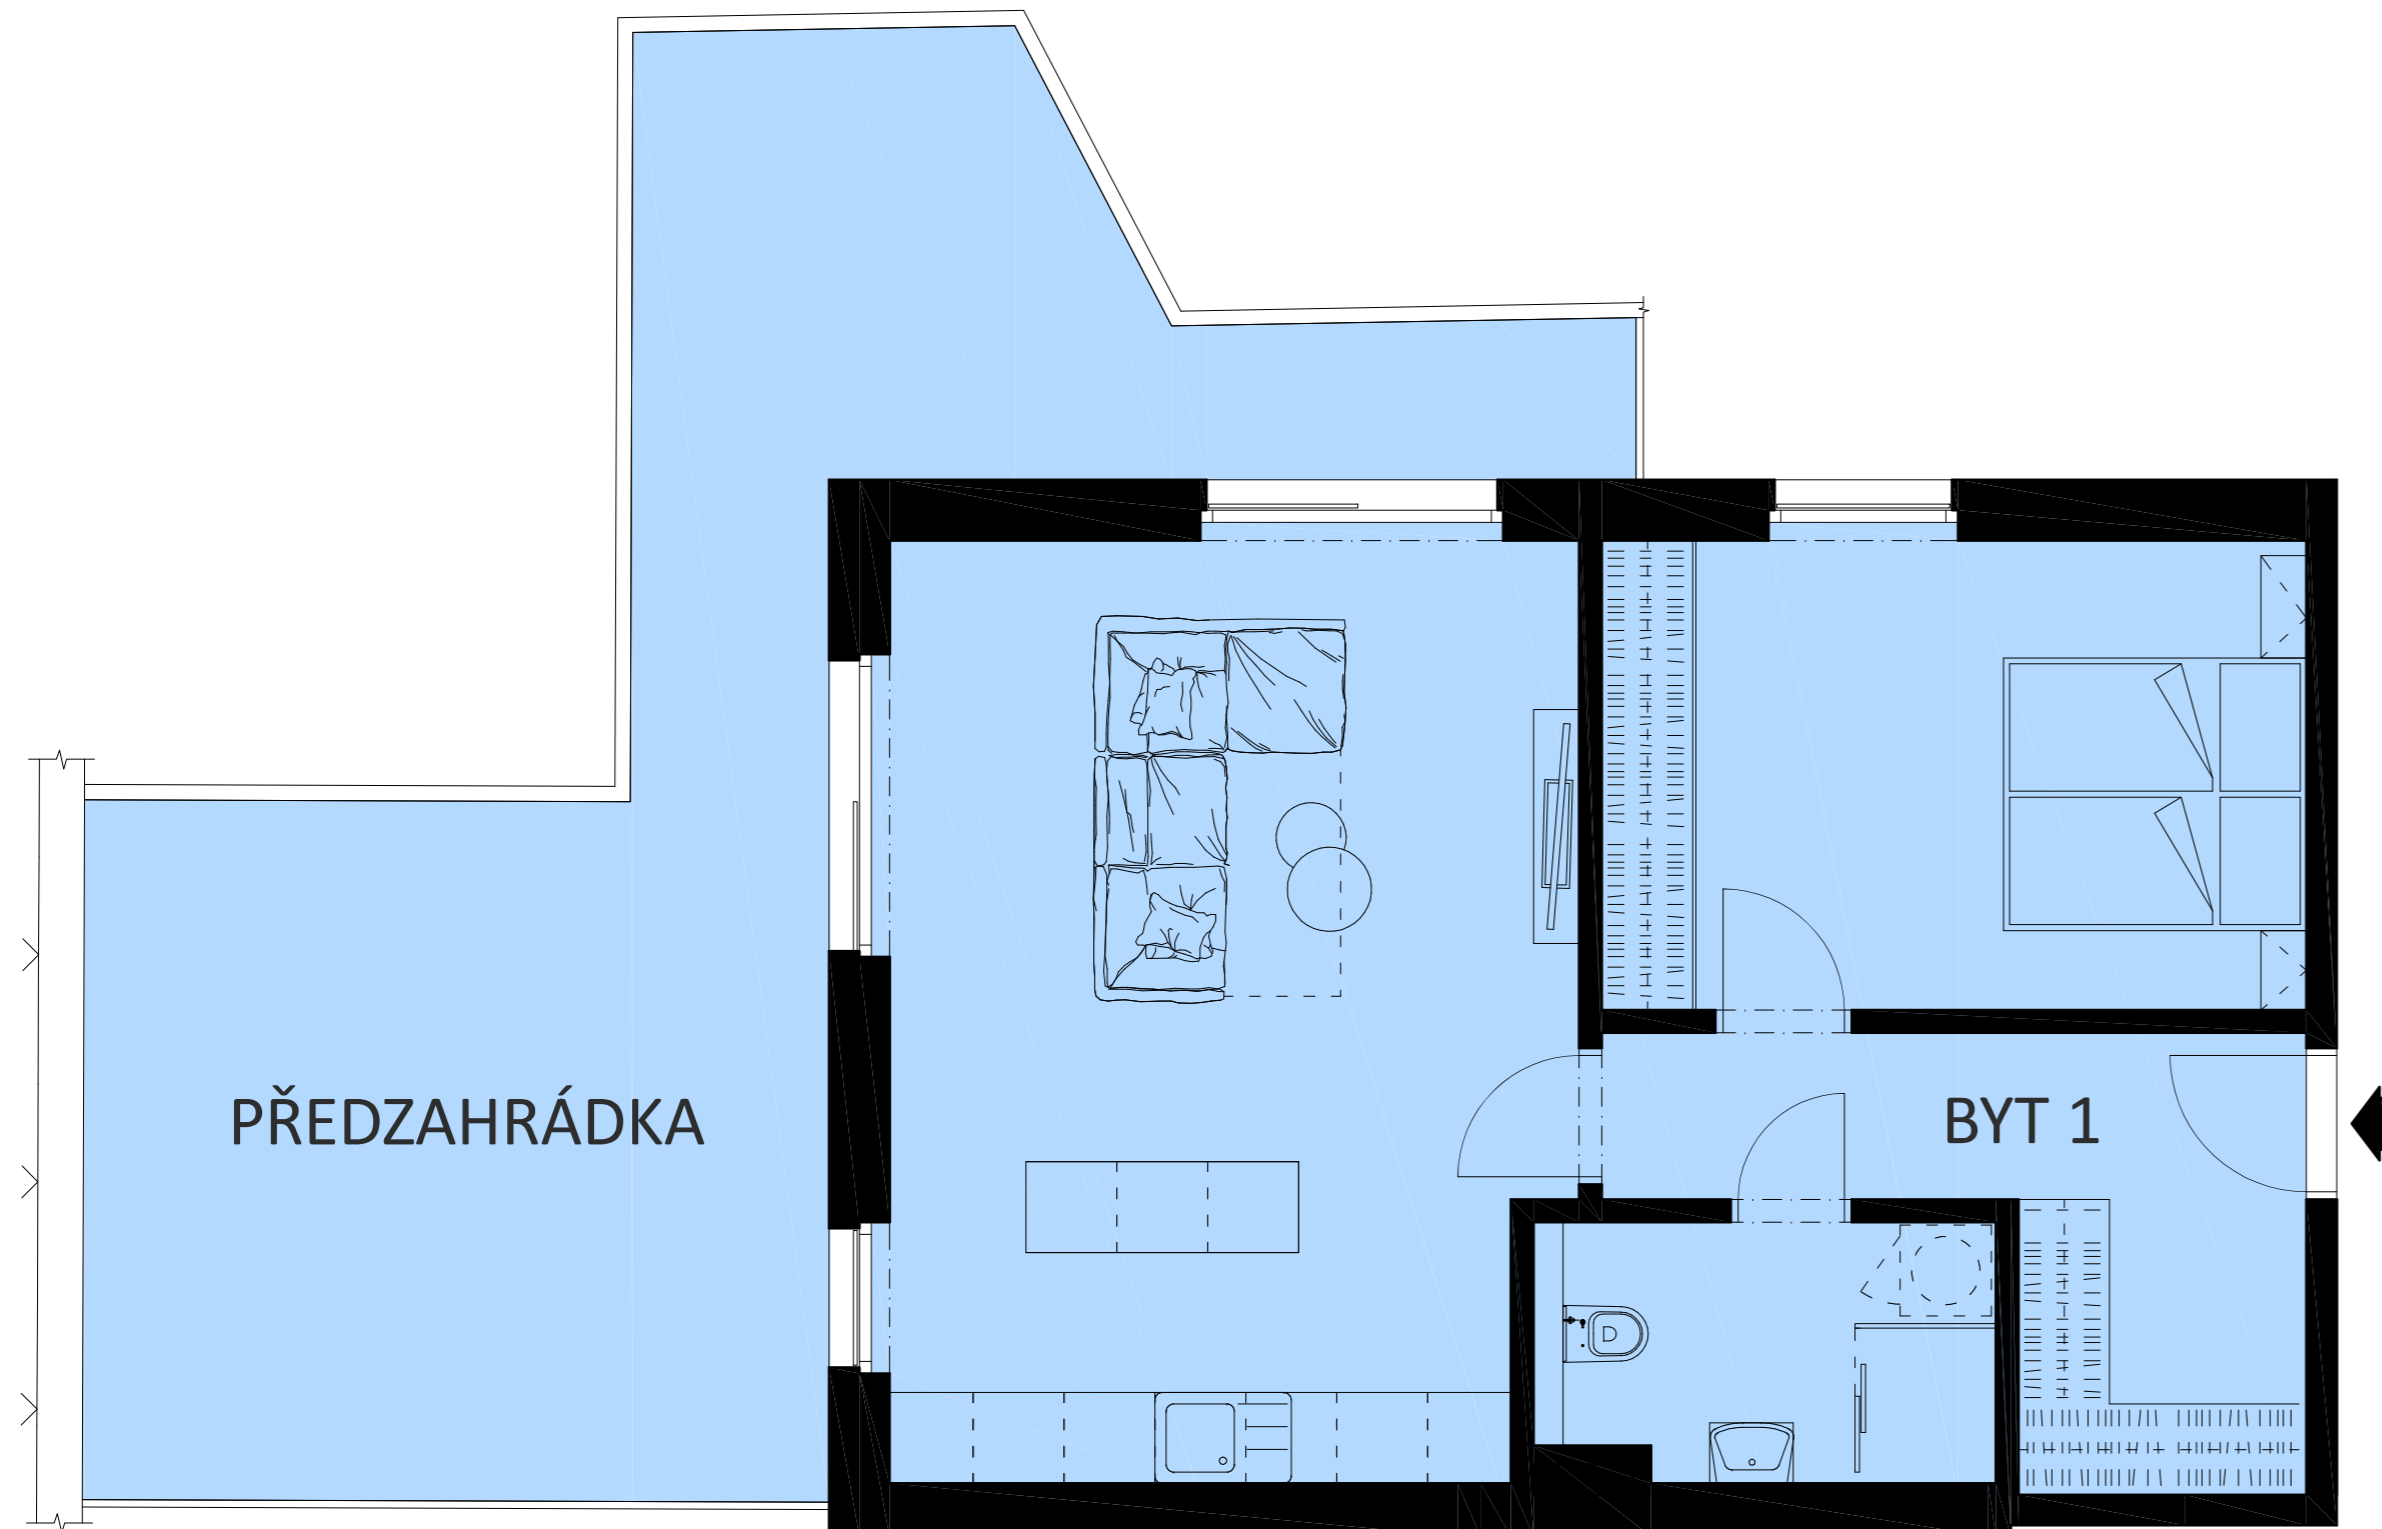

LEGENDA MÍSTNOSTÍ

ZÁDVEŘÍ	9,61m ²
LOŽNICE	15,15m ²
OBÝVACÍ POKOJ + KK	28,89m ²
KOUPELNA	6,00m ²
MÍSTNOSTI CELKEM	59,65m ²
PŘEDZAHŘÁDKA	38,30m ²
PLOCHA CELKEM	97,95m ²

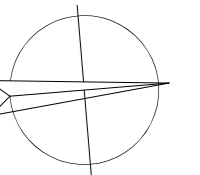

MÍSTNOSTI CELKEM je údaj vypočítaný dle platných právních předpisů (nařízení vlády č. 366/2016 sb.). Jedná se o celkovou plochu, která kromě ploch všech místností bytu zahrnuje také plochy pod nosnými i nenosnými zdi, přízdívkami a jádry tj. plochu, jejíž hranici tvoří obvodové zdi bytu. Součástí celkové podlahové plochy nejsou terasy, zatravněné terasy, zimní zahrady, lodžie, balkony, zpevněné plochy, ani zahrádky.