

BYTOVÝ DŮM - BYT 11

2+KK


3.

65,79m²

dispozice


podlaží

plocha

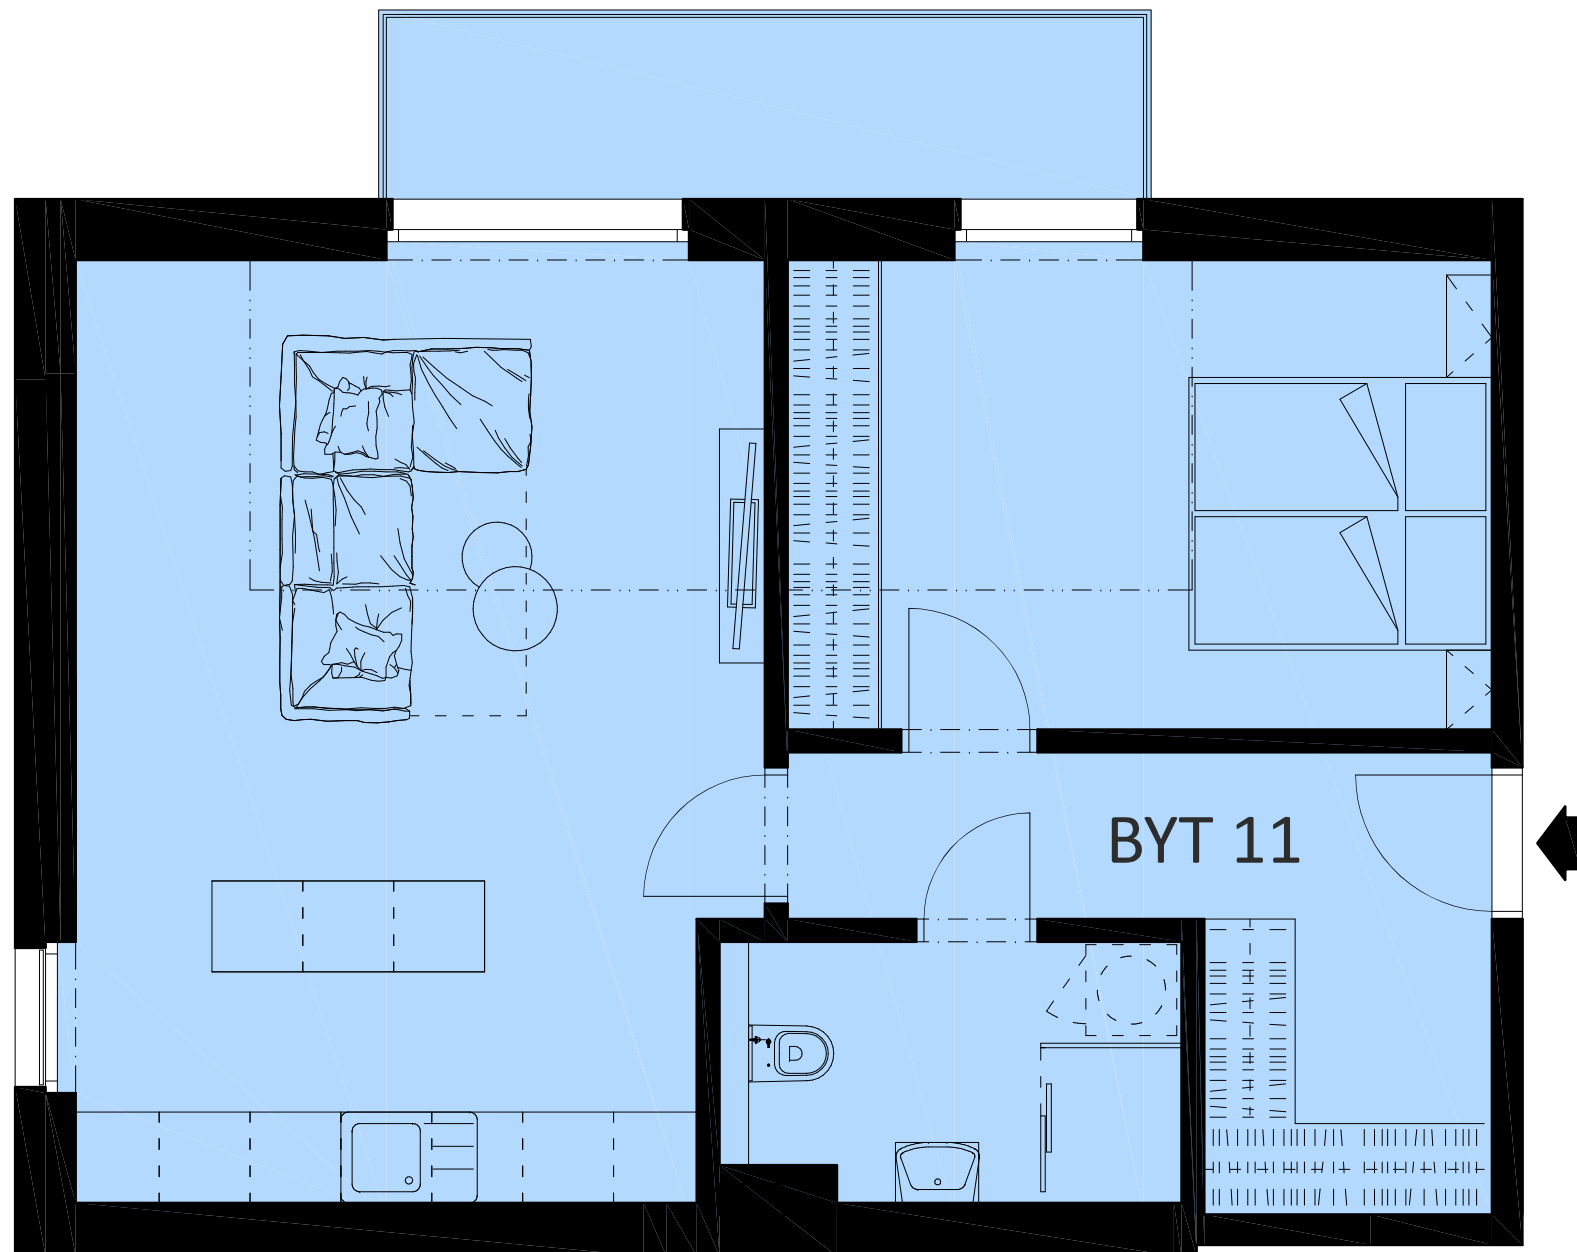

LEGENDA MÍSTNOSTÍ

ZÁDVEŘÍ	9,61m ²
LOŽNICE	15,15m ²
OBÝVACÍ POKOJ + KK	28,65m ²
KOUPELNA	6,00m ²
MÍSTNOSTI CELKEM	59,41m ²
BALKÓN	6,38m ²
BYT CELKEM	65,79m ²

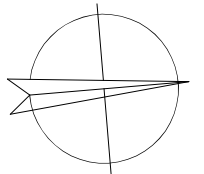

MÍSTNOSTI CELKEM je údaj vypočítaný dle platných právních předpisů (nařízení vlády č. 366/2016 sb.). Jedná se o celkovou plochu, která kromě ploch všech místností bytu zahrnuje také plochy pod nosnými i nenosnými zdmi, přizdívkami a jádry tj. plochu, jejíž hranici tvoří obvodové zdi bytu. Součástí celkové podlahové plochy nejsou terasy, zatravněné terasy, zimní zahrady, lodžie, balkony, zpevněné plochy, ani zahrádky.