

# BYTOVÝ DŮM - BYT 14

2+KK


3.

60,11m<sup>2</sup>

dispozice


podlaží

plocha

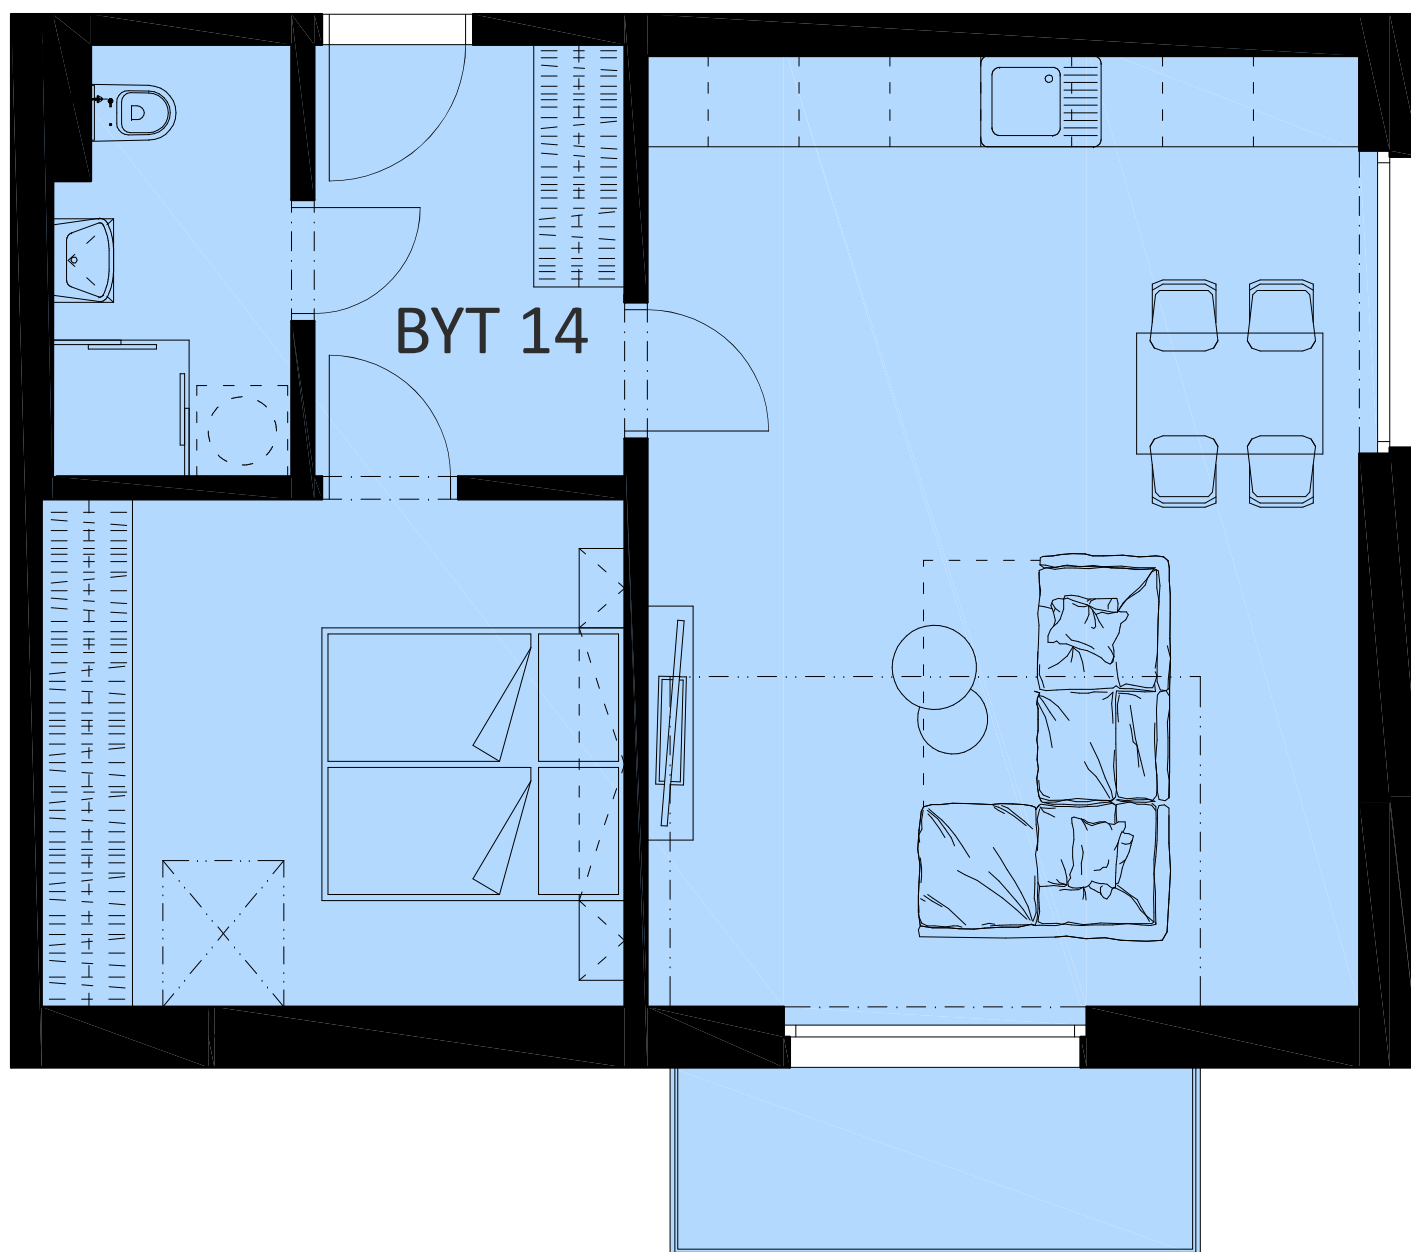

## LEGENDA MÍSTNOSTÍ

ZÁDVEŘÍ	6,44m <sup>2</sup>
KOUPELNA	5,05m <sup>2</sup>
OBÝVACÍ POKOJ + KK	30,80m <sup>2</sup>
LOŽNICE	13,44m <sup>2</sup>
<b>MÍSTNOSTI CELKEM</b>	<b>55,73m<sup>2</sup></b>
BALKÓN	4,38m <sup>2</sup>
<b>MÍSTNOSTI CELKEM</b>	<b>60,11m<sup>2</sup></b>

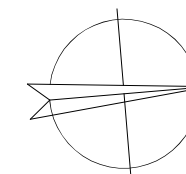

**MÍSTNOSTI CELKEM** je údaj vypočítaný dle platných právních předpisů (nařízení vlády č. 366/2016 sb.). Jedná se o celkovou plochu, která kromě ploch všech místností bytu zahrnuje také plochy pod nosnými i nenosnými zdmi, přizdívkami a jádry tj. plochu, jejíž hranici tvoří obvodové zdi bytu. Součástí celkové podlahové plochy nejsou terasy, zatravněné terasy, zimní zahrady, lodžie, balkony, zpevněné plochy, ani zahrádky.