

BYTOVÝ DŮM - BYT 2

3+KK


1.

71,03m²

dispozice


podlaží

plocha

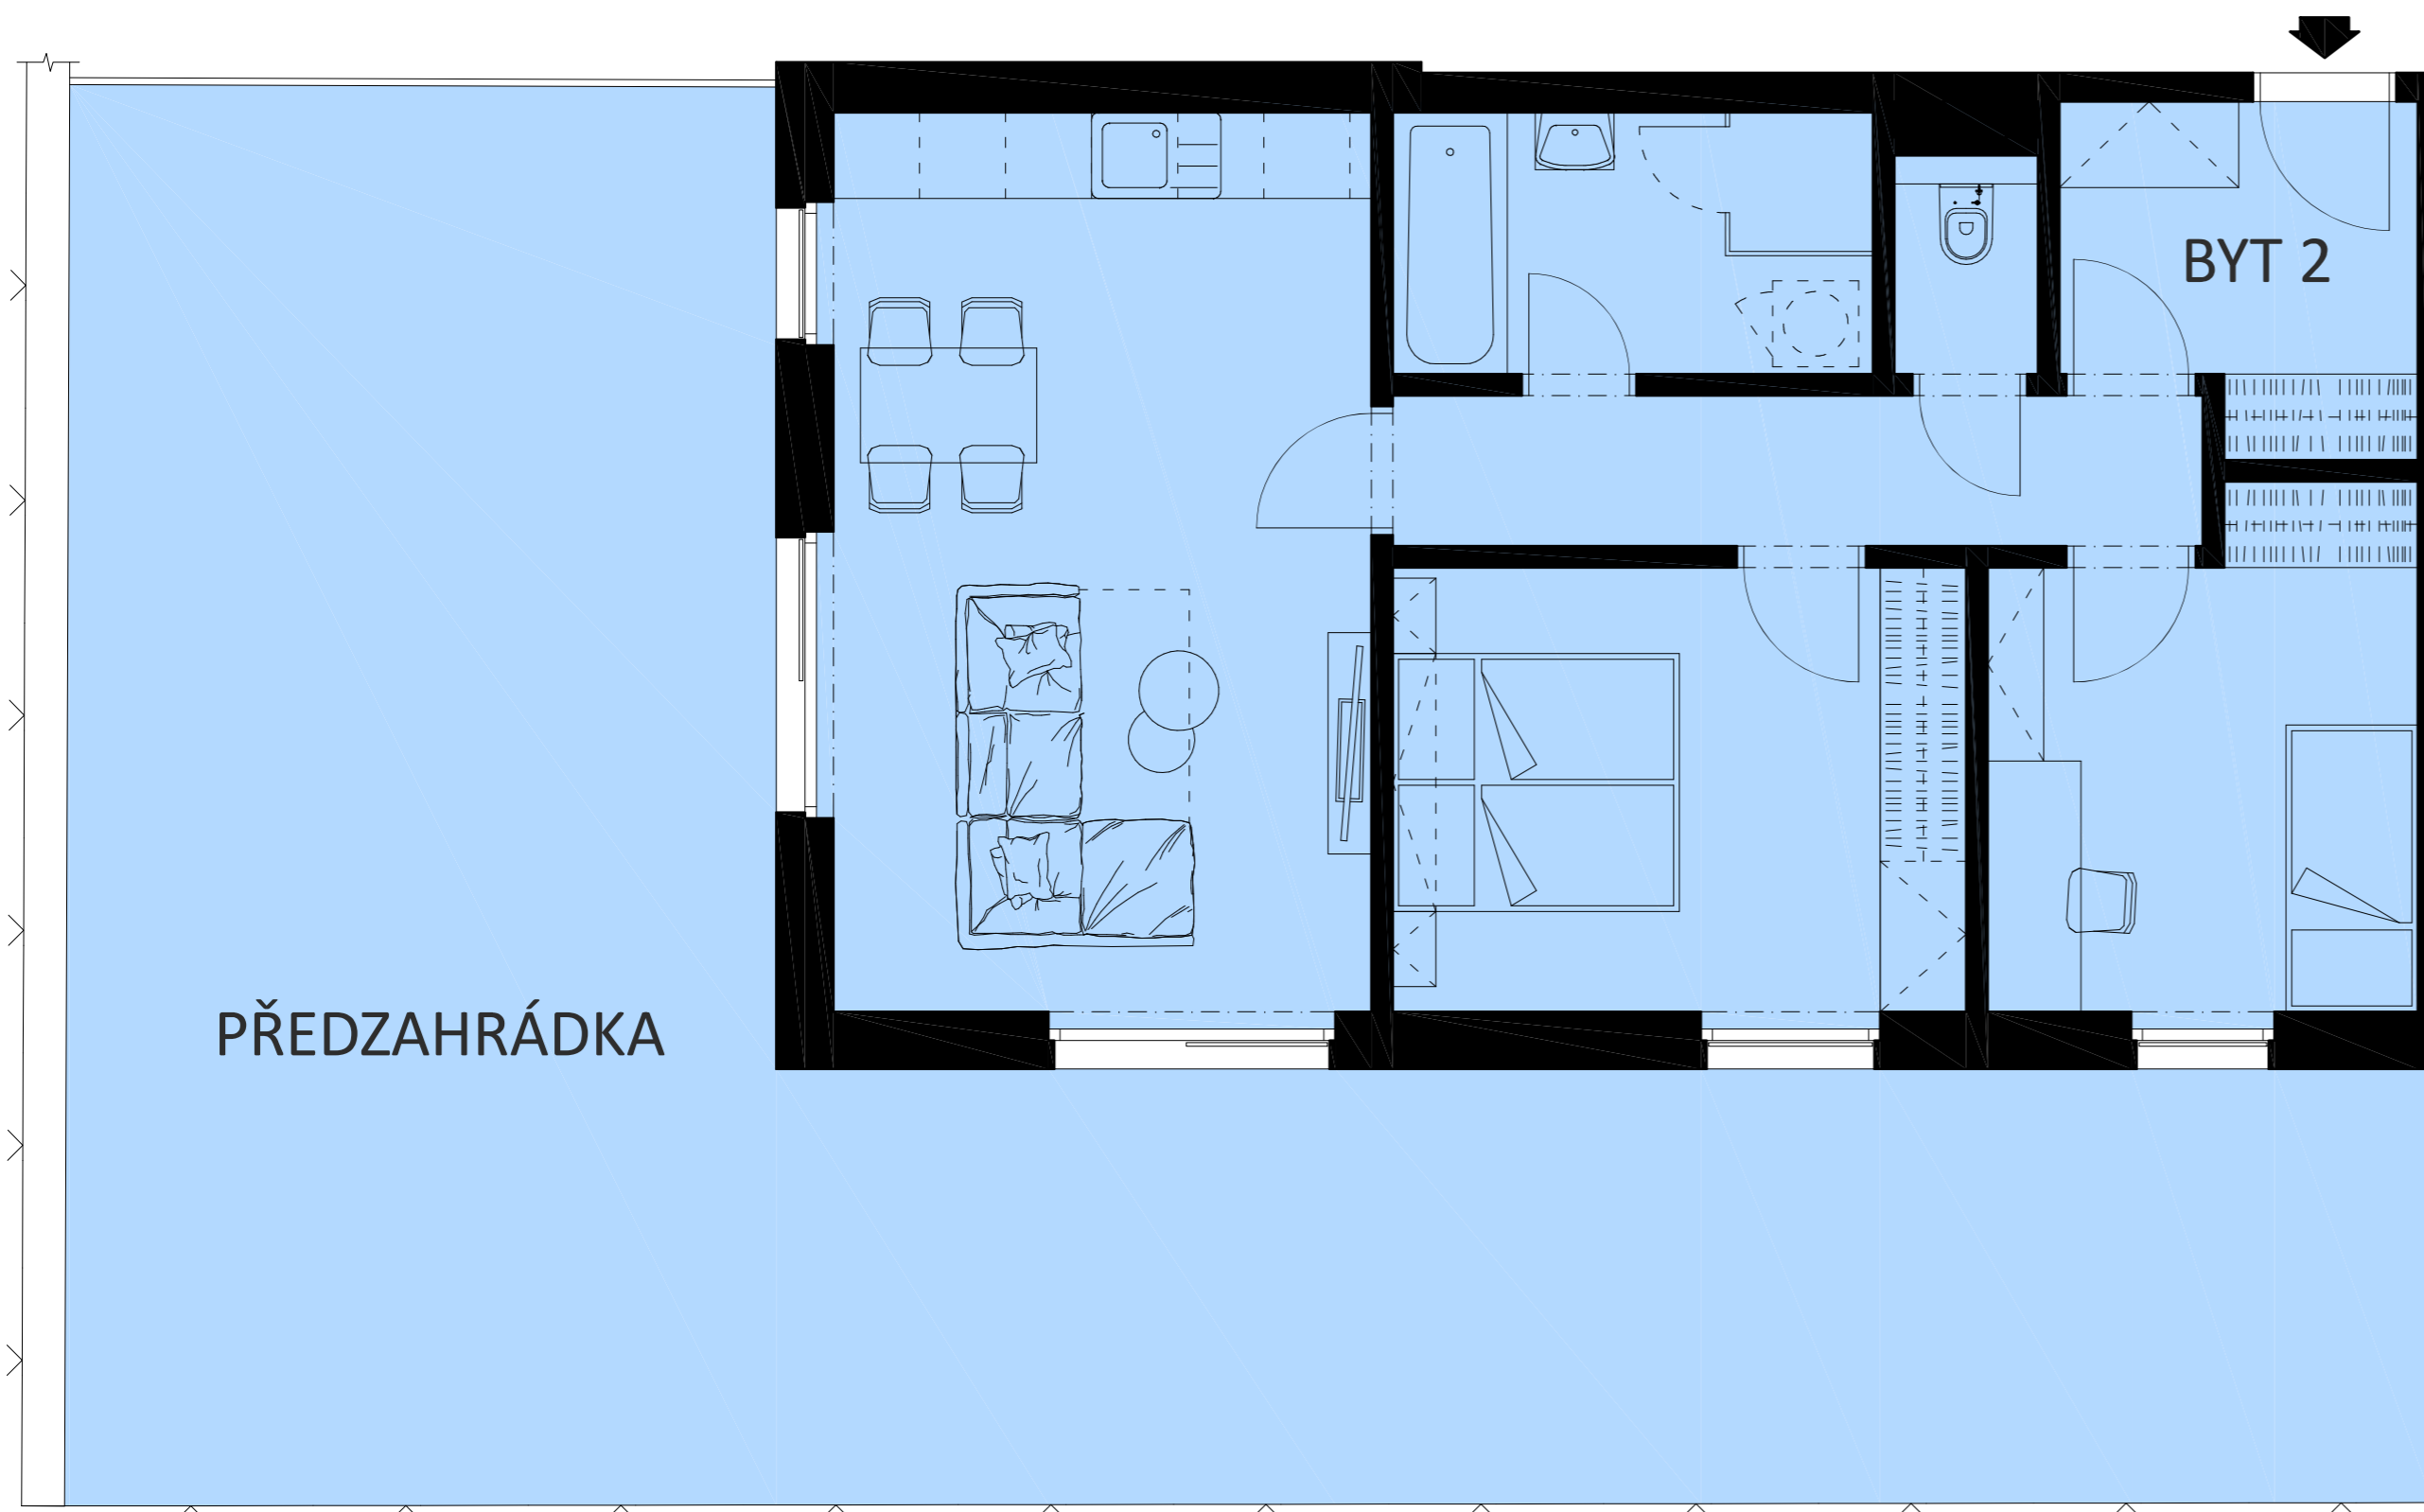

LEGENDA MÍSTNOSTÍ

ZÁDVEŘÍ	5,94m ²
WC	2,27m ²
KOUPELNA	6,91m ²
CHODBA	6,96m ²
OBÝVACÍ POKOJ + KK	24,89m ²
LOŽNICE	13,32m ²
POKOJ	10,74m ²
MÍSTNOSTI CELKEM	71,03m²
PŘEDZAHŘÁDKA	84,05m ²
PLOCHA CELKEM	155,08m²

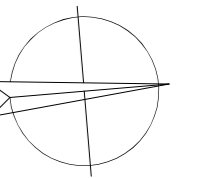

MÍSTNOSTI CELKEM je údaj vypočítaný dle platných právních předpisů (nařízení vlády č. 366/2016 sb.). Jedná se o celkovou plochu, která kromě ploch všech místností bytu zahrnuje také plochy pod nosnými i nenosnými zdi, přízdívkami a jádry tj. plochu, jejíž hranici tvoří obvodové zdi bytu. Součástí celkové podlahové plochy nejsou terasy, zatravněné terasy, zimní zahrady, lodžie, balkony, zpevněné plochy, ani zahrádky.