

BYTOVÝ DŮM - BYT 3

1+KK


1.

25,87m²

dispozice


podlaží

plocha

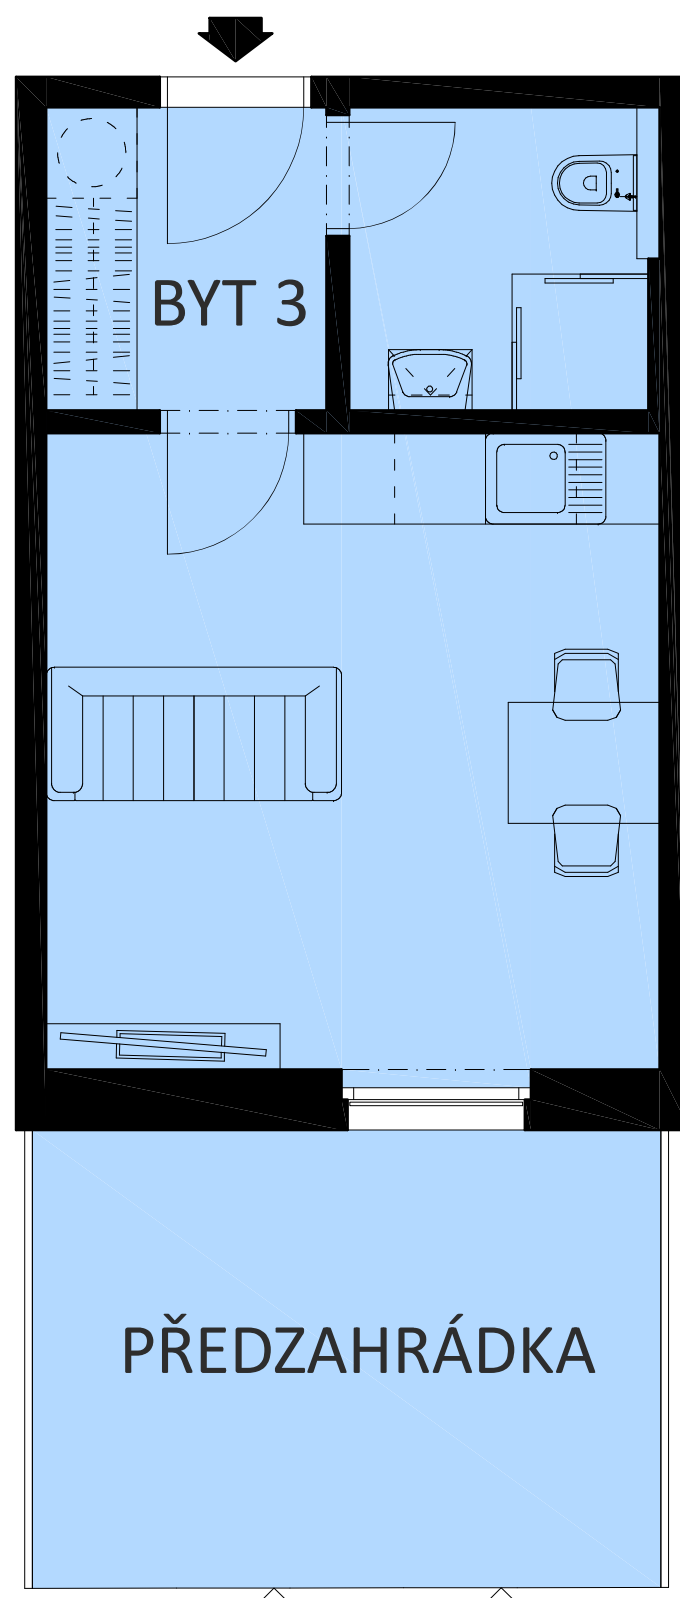

LEGENDA MÍSTNOSTÍ

| | |
|--------------------|---------------------|
| ZÁDVEŘÍ | 4,00m ² |
| KOUPELNA | 4,41m ² |
| OBÝVACÍ POKOJ + KK | 17,46m ² |
| MÍSTNOSTI CELKEM | 25,87m ² |
| PŘEDZAHŘÁDKA | 12,54m ² |
| PLOCHA CELKEM | 38,41m ² |

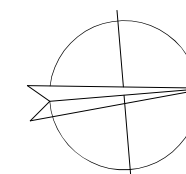

MÍSTNOSTI CELKEM je údaj vypočítaný dle platných právních předpisů (nařízení vlády č. 366/2016 sb.). Jedná se o celkovou plochu, která kromě ploch všech místností bytu zahrnuje také plochy pod nosnými i nenosnými zdmi, přizdívkami a jádry tj. plochu, jejíž hranici tvoří obvodové zdi bytu. Součástí celkové podlahové plochy nejsou terasy, zatravněné terasy, zimní zahrady, lodžie, balkony, zpevněné plochy, ani zahrádky.