

BYTOVÝ DŮM - BYT 5

2+KK 1. 53,02m²


dispozice

podlaží

plocha




PŘEDZAHŘÁDKA

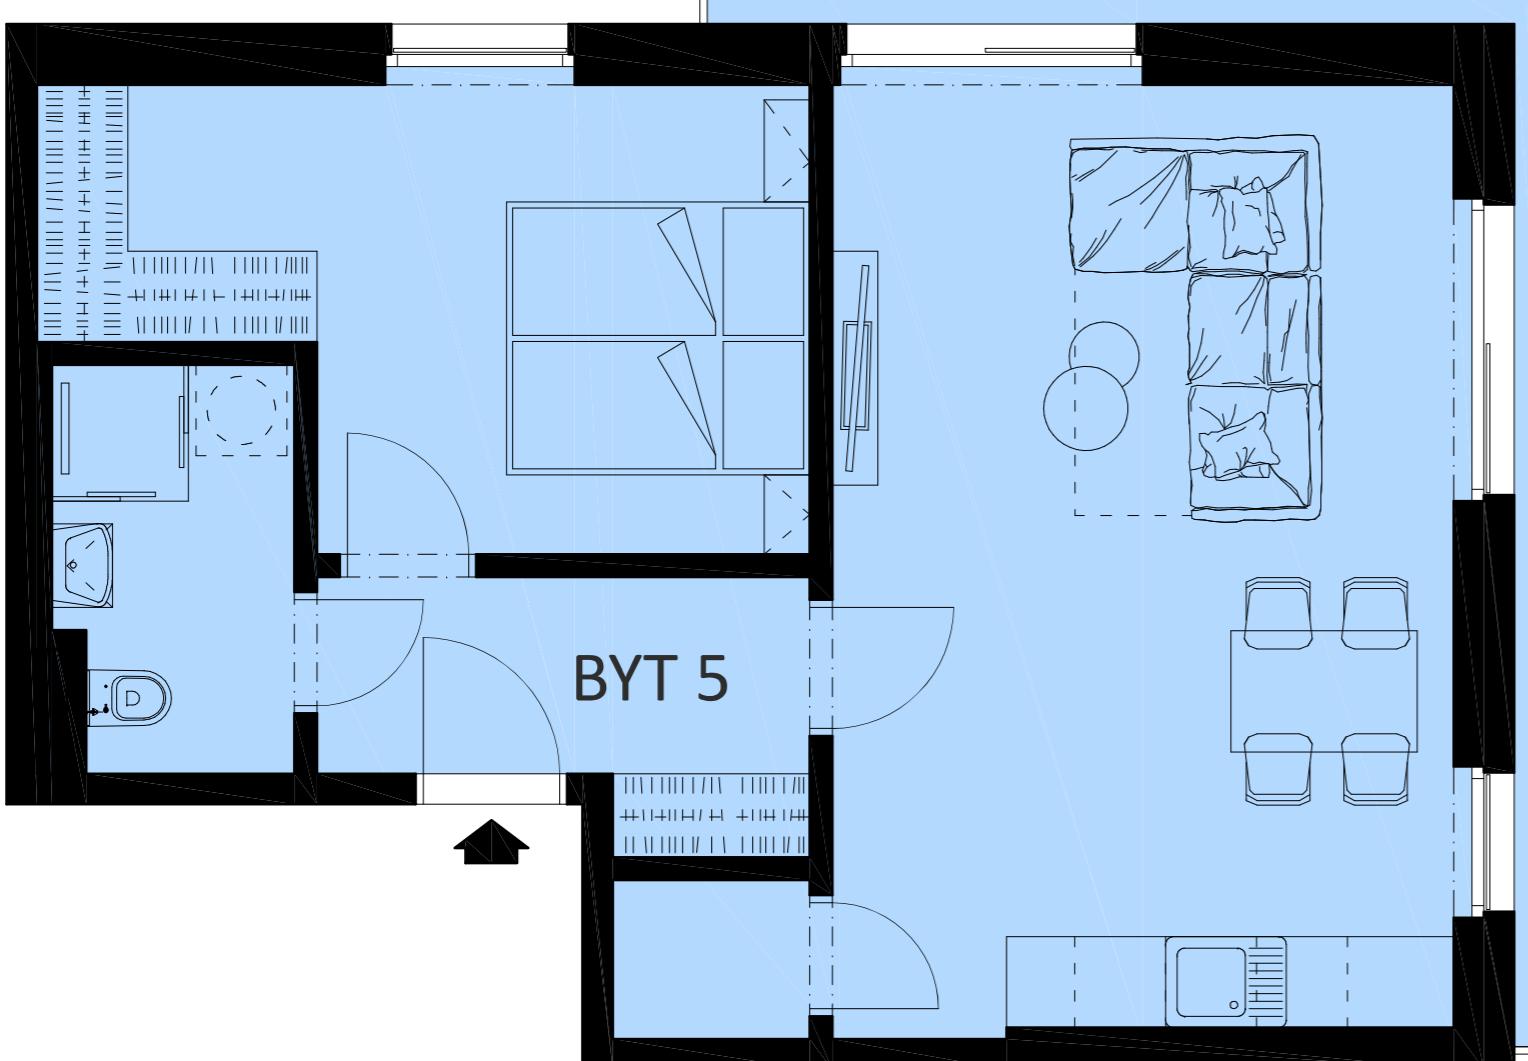

LEGENDA MÍSTNOSTÍ

ZÁDVERÍ	5,54m ²
KOUPELNA	4,93m ²
LOŽNICE	14,10m ²
OBÝVACÍ POKOJ + KK	26,90m ²
KOMORA	1,55m ²
MÍSTNOSTI CELKEM	53,02m ²
PŘEDZAHŘÁDKA	46,30m ²
PLOCHA CELKEM	99,32m ²

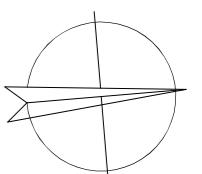

MÍSTNOSTI CELKEM je údaj vypočítaný dle platných právních předpisů (nařízení vlády č. 366/2016 sb.). Jedná se o celkovou plochu, která kromě ploch všech místností bytu zahrnuje také plochy pod nosnými i nenosnými zdmi, přízdívками a jádry tj. plochu, jejíž hranici tvoří obvodové zdi bytu. Součástí celkové podlahové plochy nejsou terasy, zatravněné terasy, zimní zahrady, lodžie, balkony, zpevněné plochy, ani zahrádky.