


BYTOVÝ DŮM - SKLEPY

-1. 147,85m²


podlaží

plocha

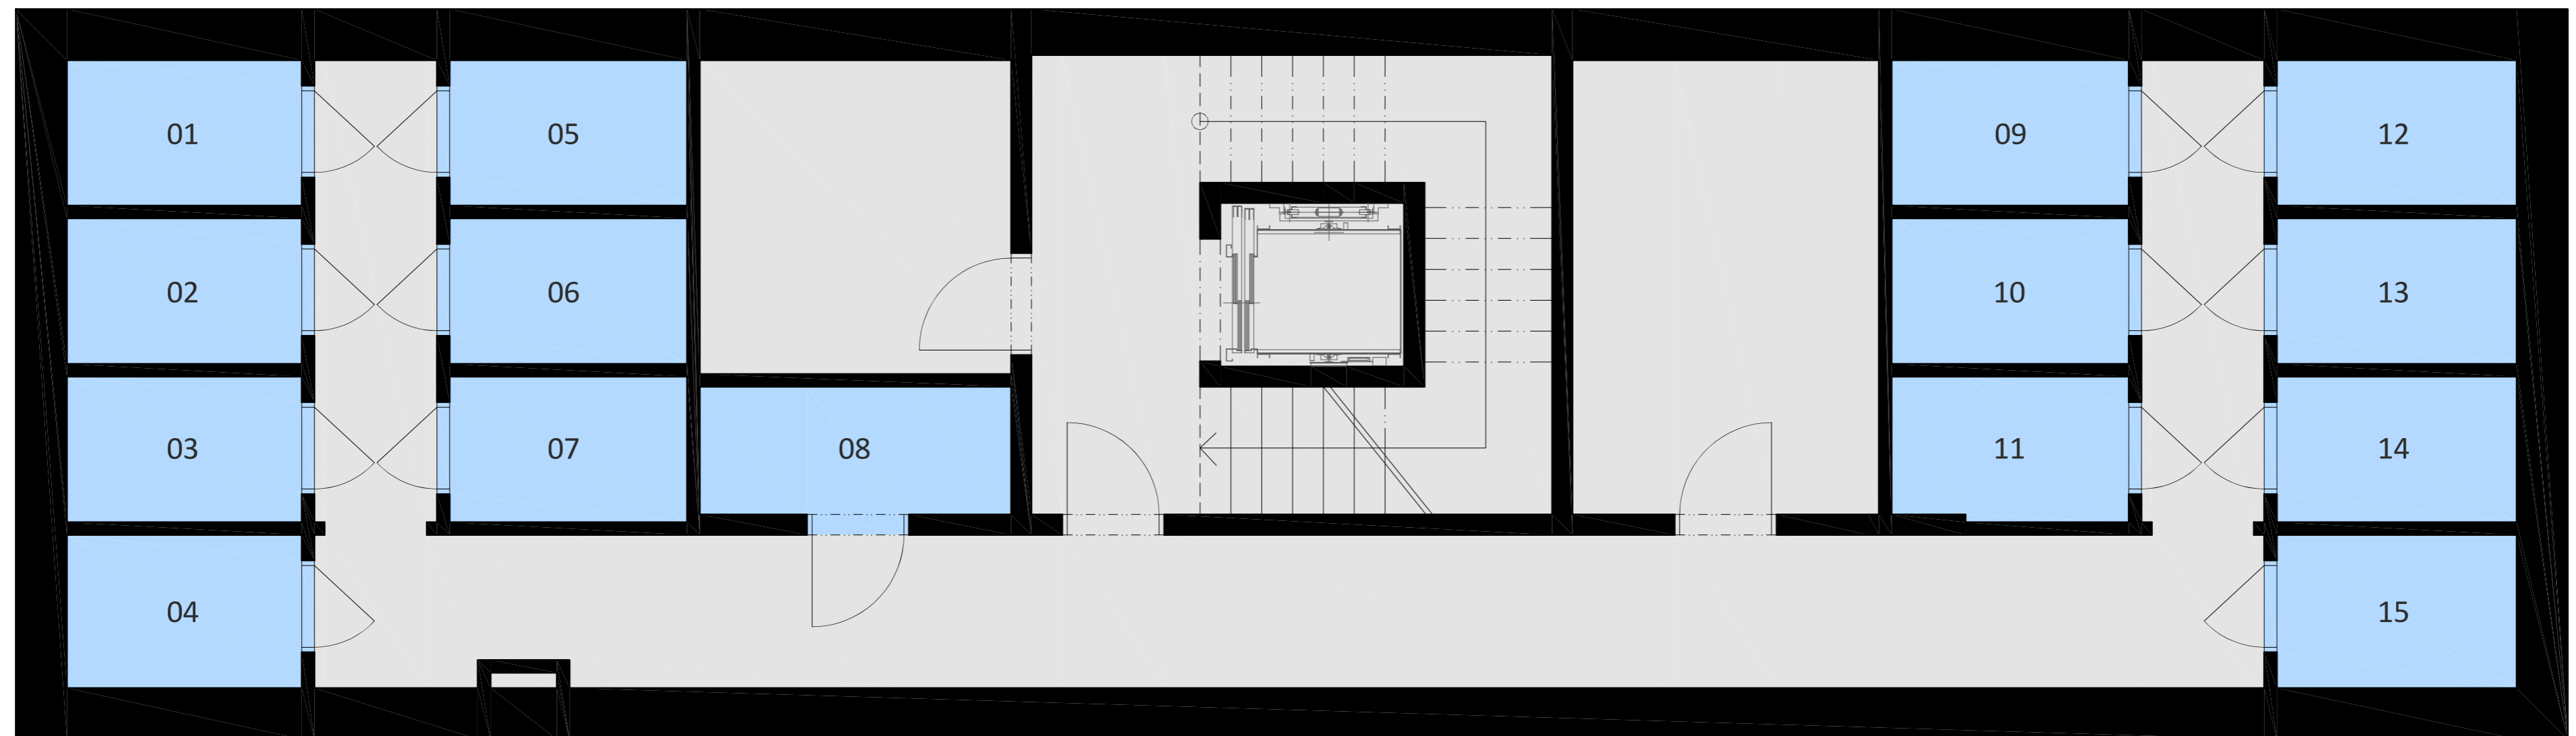

LEGENDA MÍSTNOSTÍ

SKLEP 01	3,38m ²	SKLEP 08	3,81m ²	SKLEP 15	3,63m ²
SKLEP 02	3,38m ²	SKLEP 09	3,41m ²	KOČÁRKÁRNA	9,38m ²
SKLEP 03	3,38m ²	SKLEP 10	3,41m ²	TECHNICKÁ MÍSTNOST	13,35m ²
SKLEP 04	3,55m ²	SKLEP 11	3,36m ²	CHODBA	39,69m ²
SKLEP 05	3,41m ²	SKLEP 12	3,45m ²	SCHODIŠTĚ	10,95m ²
SKLEP 06	3,41m ²	SKLEP 13	3,45m ²		
SKLEP 07	3,41m ²	SKLEP 14	3,45m ²		

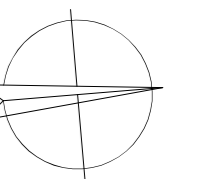

MÍSTNOSTI CELKEM je údaj vypočítaný dle platných právních předpisů (nařízení vlády č. 366/2016 sb.). Jedná se o celkovou plochu, která kromě ploch všech místností bytu zahrnuje také plochy pod nosnými i nenosnými zdi, přizdívkami a jádry tj. plochu, jejíž hranici tvoří obvodové zdi bytu. Součástí celkové podlahové plochy nejsou terasy, zatravněné terasy, zimní zahrady, lodžie, balkony, zpevněné plochy, ani zahrádky.